〈別紙1－3〉
屋外平面図

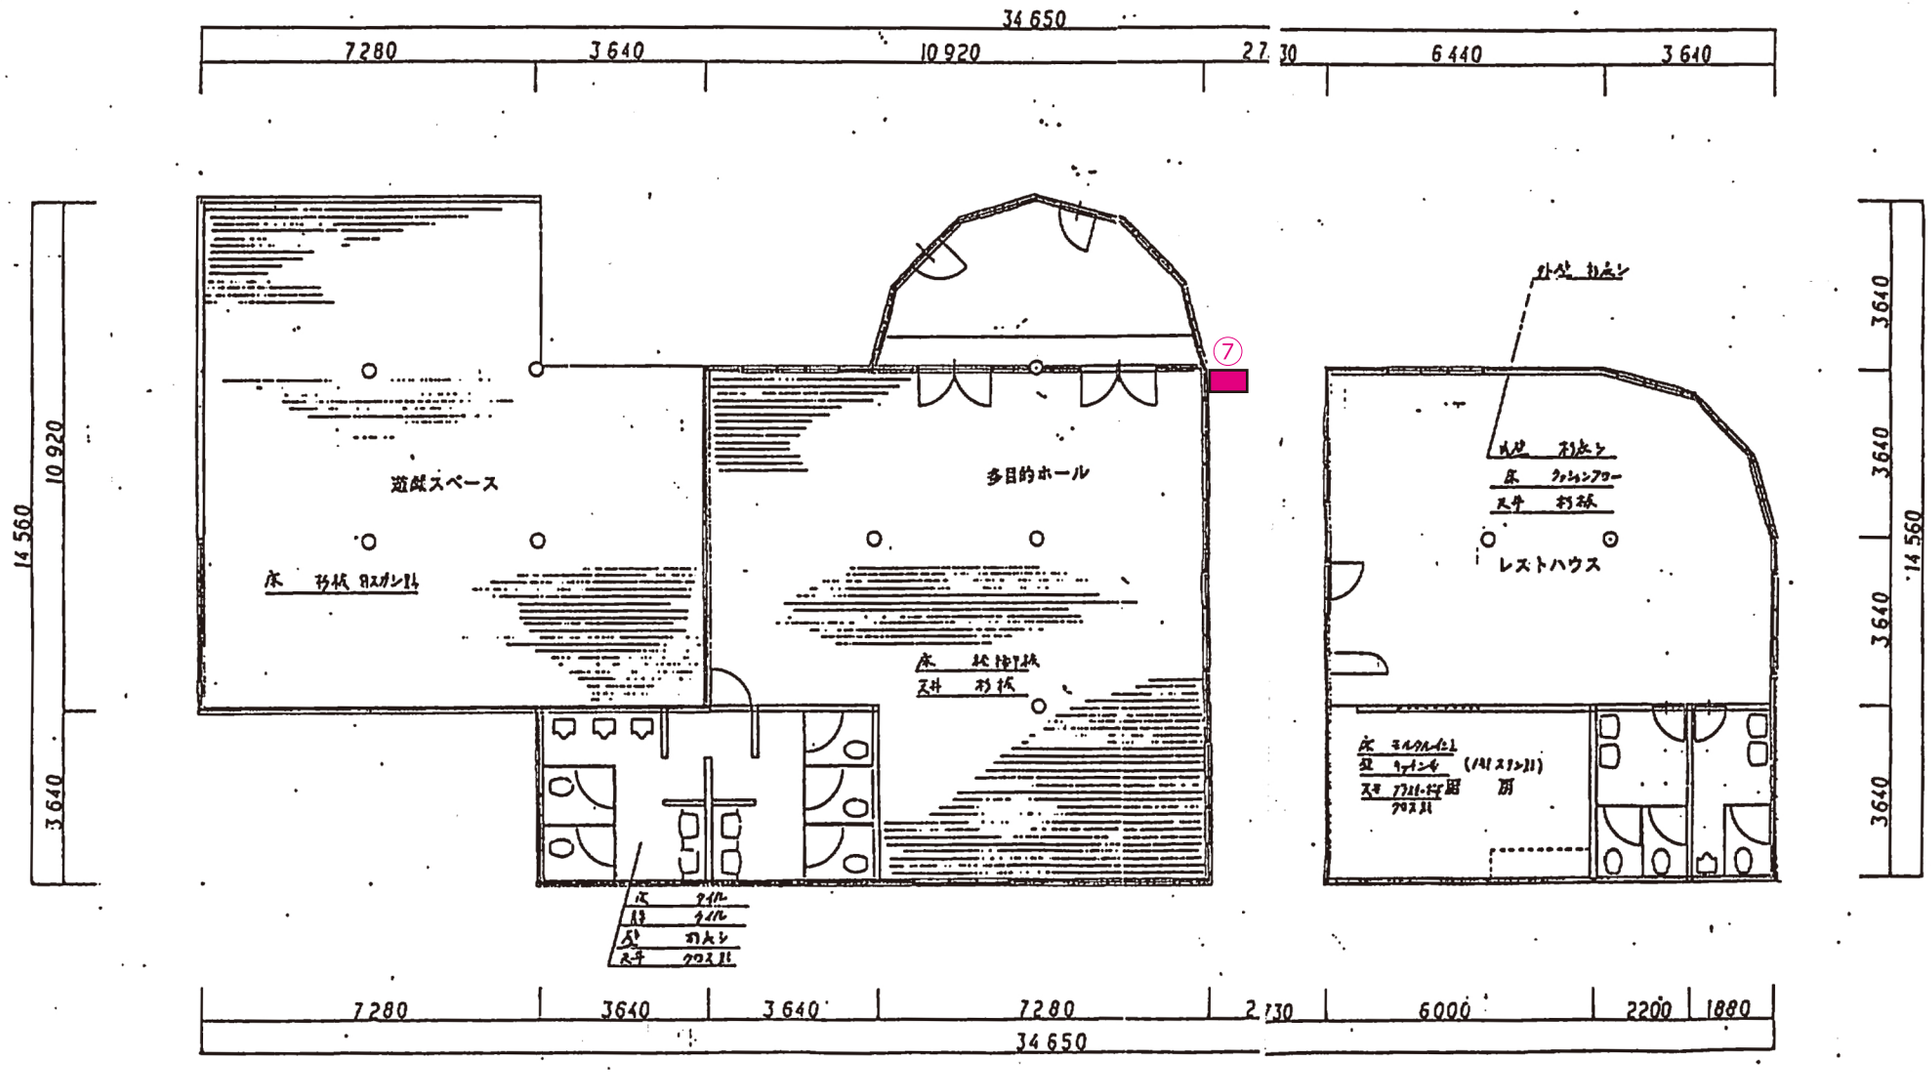

平　面　図　　S=1/100

遊戯スペース　100.00㎡

多目的ホール	106.00㎡
トイレ	26.50㎡
玄関ホール	15.21㎡

レストハウス	67.23㎡
厨房	21.84㎡
トイレ	14.60㎡

延べ床面積	[illegible]㎡
建築面積	[illegible]㎡

全国ログハウス振興協会

特製設計用紙 A2 No01350 OSTRICH CO.,LTD